


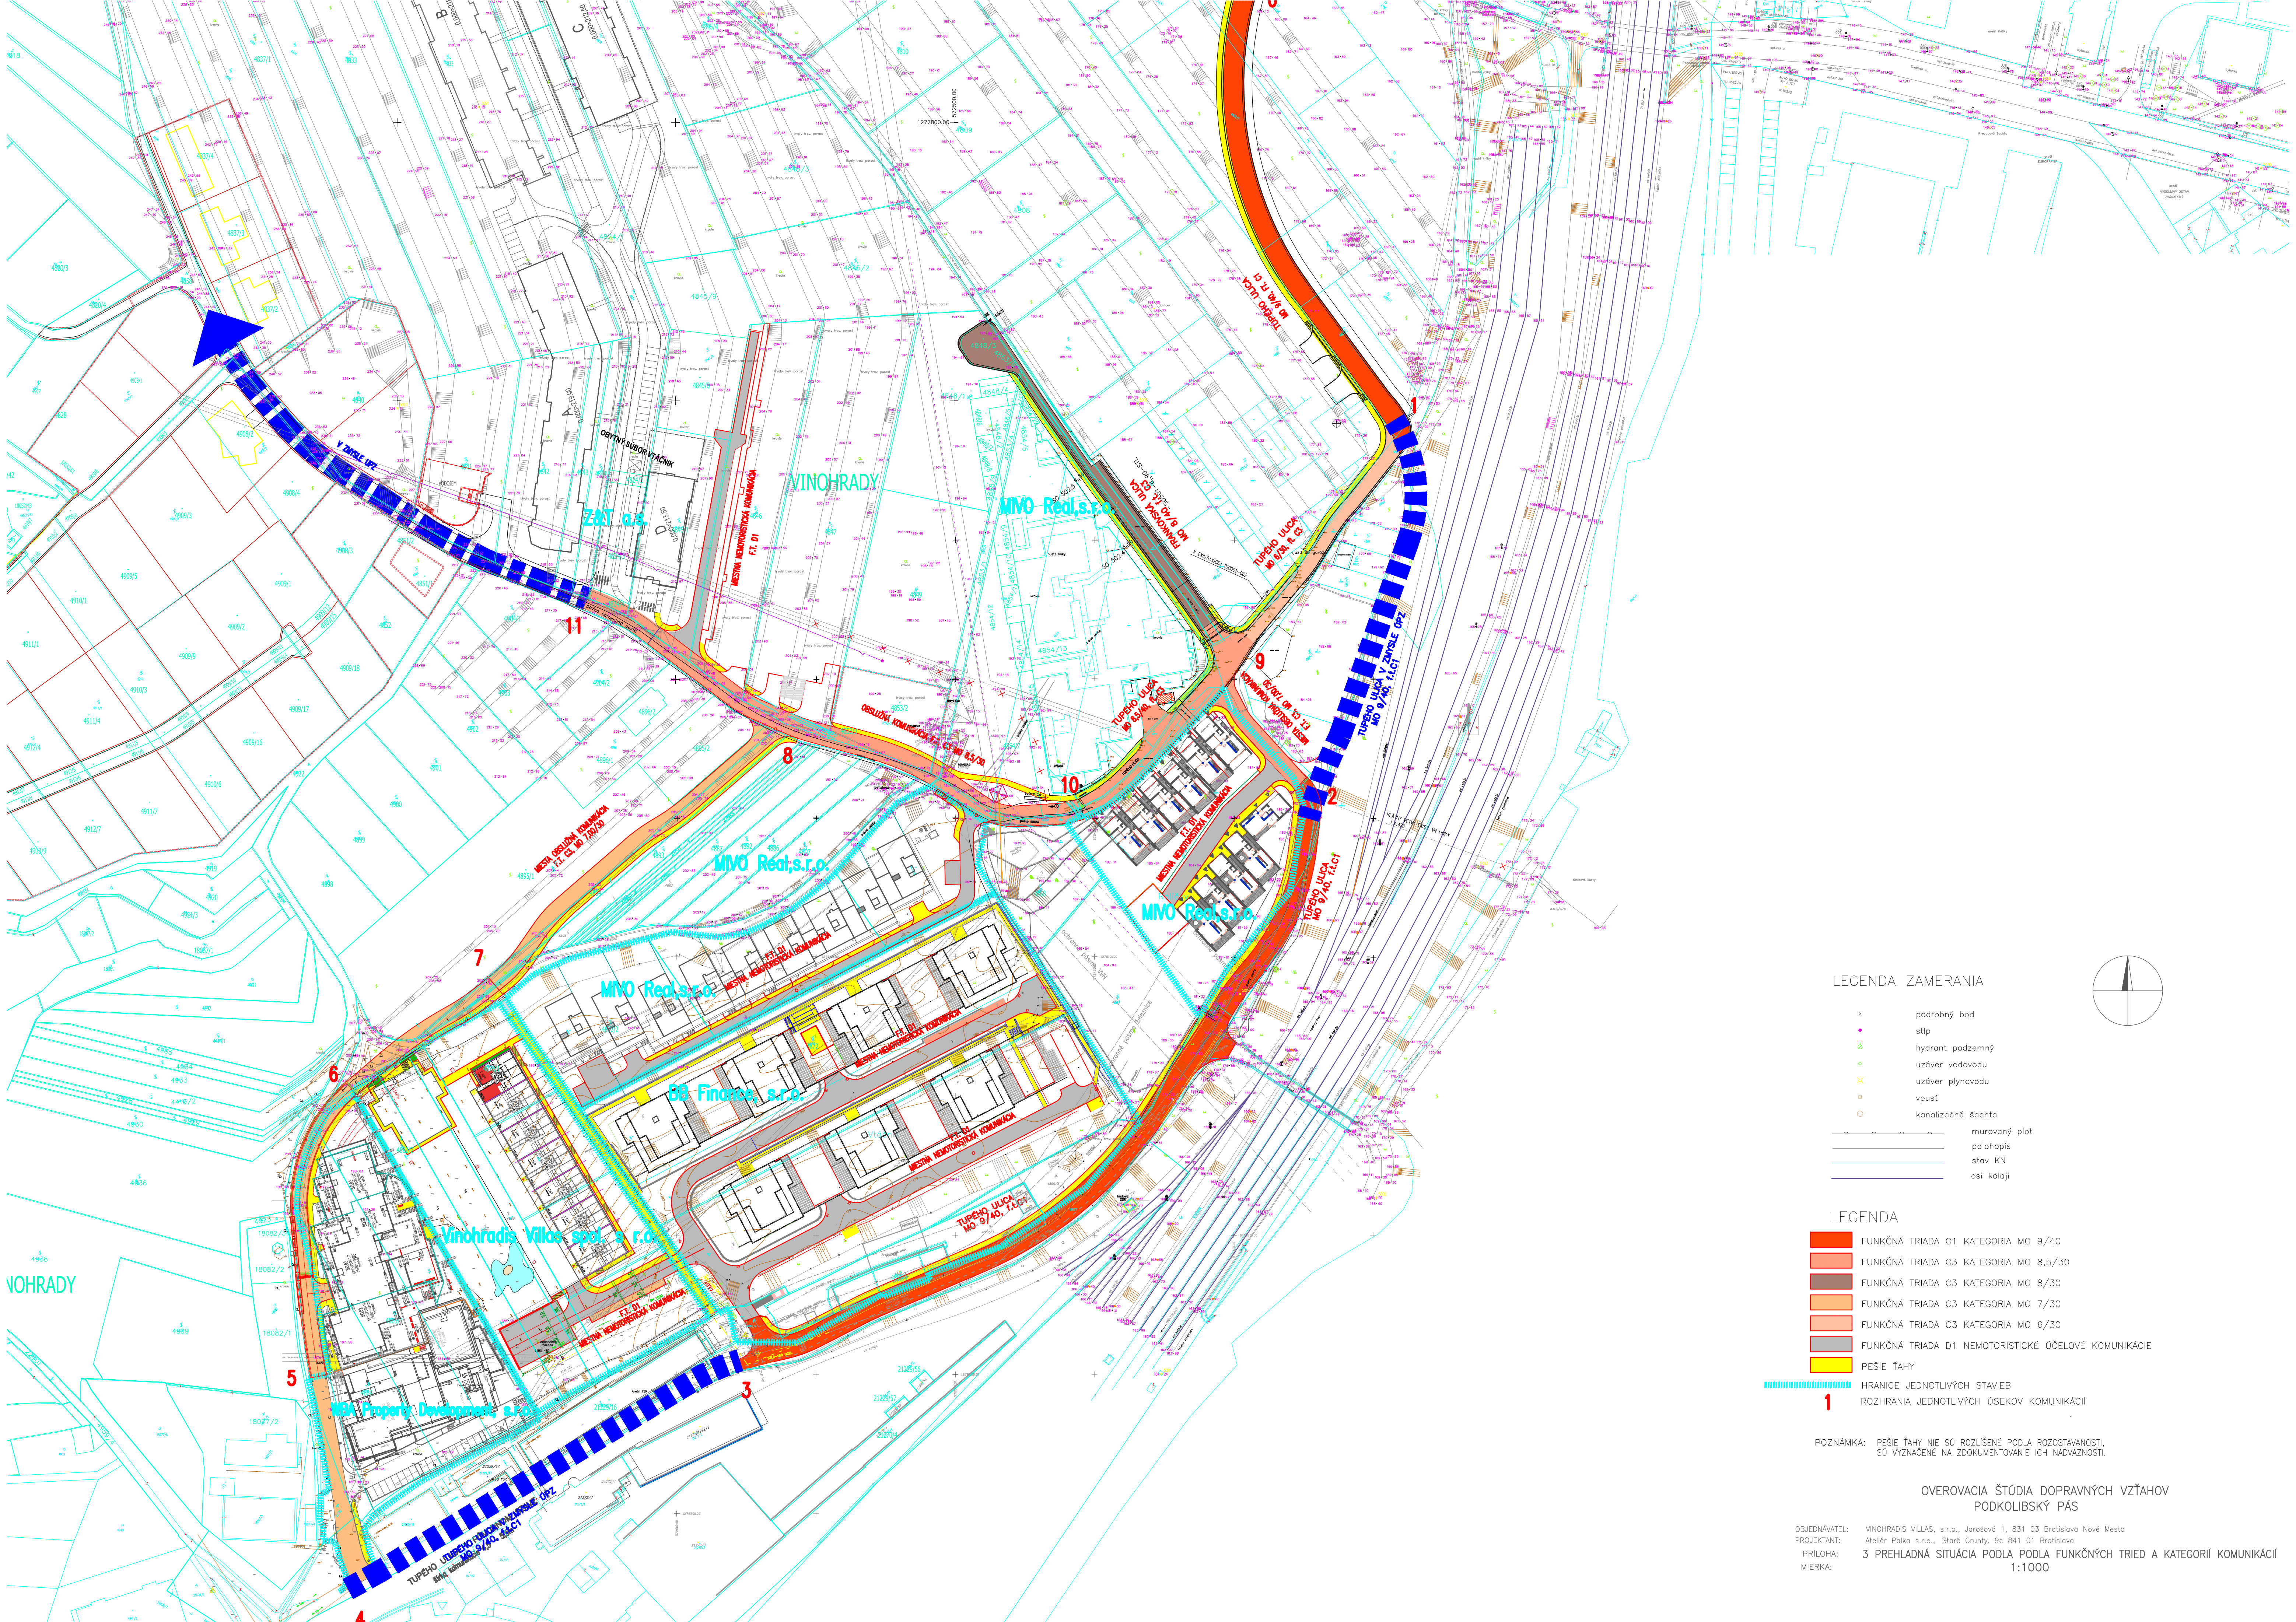

LEGENDA ZAMERANIA

- podrobný bod
- stĺp
- hydrant podzemný
- uzáver vodovodu
- uzáver plynovodu
- vpust
- kanalizačná šachta
- murovaný plot
- polohapis
- stav KN
- osi kolají

LEGENDA

- FUNKČNÁ TRIADA C1 KATEGORIA MO 9/40
- FUNKČNÁ TRIADA C3 KATEGORIA MO 8,5/30
- FUNKČNÁ TRIADA C3 KATEGORIA MO 8/30
- FUNKČNÁ TRIADA C3 KATEGORIA MO 7/30
- FUNKČNÁ TRIADA C3 KATEGORIA MO 6/30
- FUNKČNÁ TRIADA D1 NEMOTORISTICKÉ ÚČELOVÉ KOMUNIKÁCIE
- PEŠIE ŤAHY
- HRANICE JEDNOTLIVÝCH STAVIEB
- ROZHRANIA JEDNOTLIVÝCH ÚSEKOV KOMUNIKÁCIÍ

POZNÁMKA: PEŠIE ŤAHY NIE SÚ ROZLIŠENÉ PODLA ROZOSTAVANOSTI, SÚ VYZNAČENÉ NA ZDOKUMENTOVANIE ICH NADVAZNOSTI.

OVEROVACIA ŠTÚDIA DOPRAVNÝCH VZŤAHOV
PODKOLIBSKÝ PÁS

OBJEDNÁVATEL: VINOHRADIS VILLAS, s.r.o., Jarošová 1, 831 03 Bratislava Nové Mesto
PROJEKTANT: Ateliér Paika s.r.o., Staré Grunty, 9c 841 01 Bratislava
PRÍLOHA: 3 PREHLADNÁ SITUÁCIA PODLA PODLA FUNKČNÝCH TRIED A KATEGORIÍ KOMUNIKÁCIÍ
MIERKA: 1:1000